



Skarbimierz Osiedle

przy ul. Dębowej, budynek B3 lok. 1

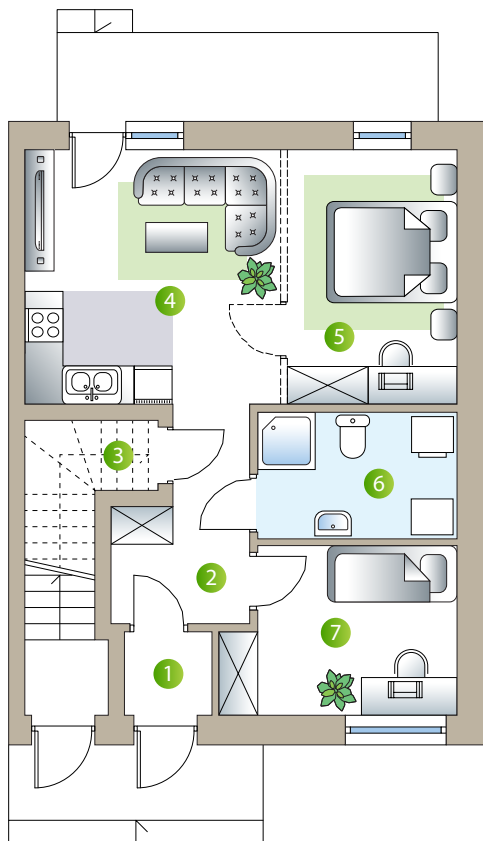

POMIESZCZENIA

1. Wiatrołap	1.78m ²
2. Komunikacja	5.85 m ²
3. Spizarnia	1.44 m ²
4. Salon + kuchnia	16.25 m ²
5. Pokój	10.55 m ²
6. Łazienka	5.93 m ²
7. Pokój	9.04 m ²
Powierzchnia użytkowa	50.84 m²

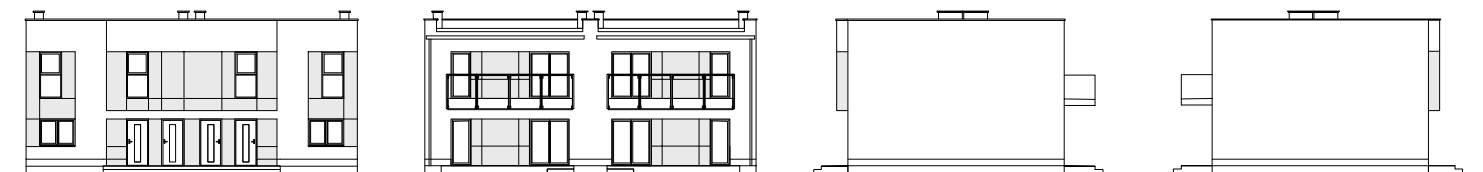

Wizualizacje mają charakter poglądowy i nie stanowią oferty handlowej w rozumieniu Art. 66 par. 1 Kodeksu Cywilnego. Ostateczny wygląd może odbiegać od przedstawionego.

