



# Skarbimierz Osiedle

przy ul. Dębowej, budynek B4 lok. 2

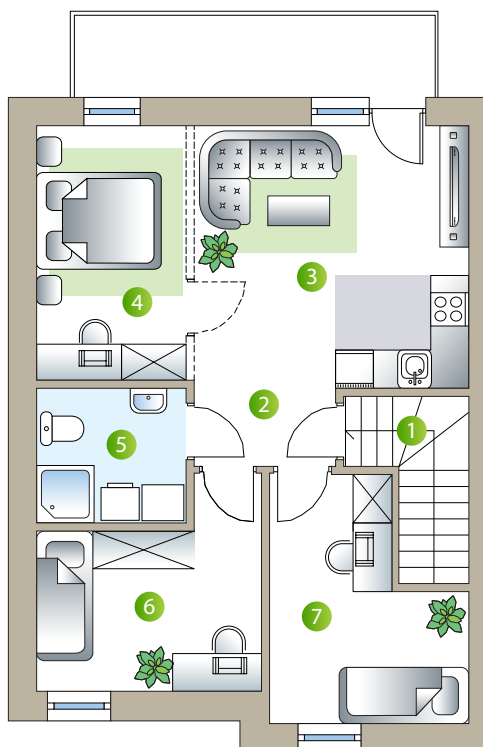

## POMIESZCZENIA

1. Wiatrołap	6.19 m <sup>2</sup>
2. Komunikacja	2.67 m <sup>2</sup>
3. Salon + kuchnia	17.96 m <sup>2</sup>
4. Pokój	9.30 m <sup>2</sup>
5. Łazienka	4.66 m <sup>2</sup>
6. Pokój	9.74 m <sup>2</sup>
7. Pokój	9.96 m <sup>2</sup>
<b>Powierzchnia użytkowa</b>	<b>60.48 m<sup>2</sup></b>

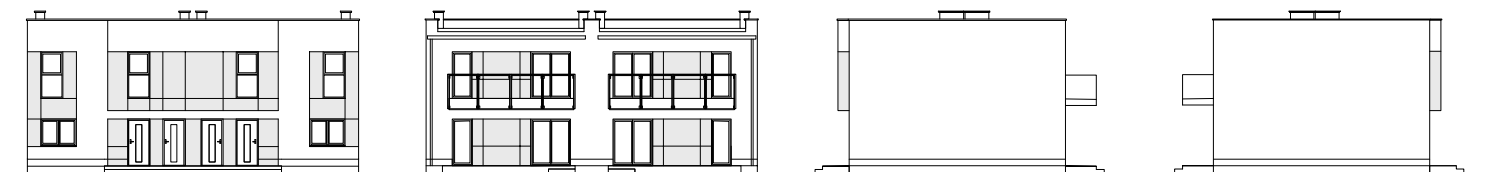

Wizualizacje mają charakter poglądowy i nie stanowią oferty handlowej w rozumieniu Art. 66 par. 1 Kodeksu Cywilnego. Ostateczny wygląd może odbiegać od przedstawionego.

