



# Skarbimierz Osiedle

przy ul. Dębowej, budynek C4 lok. 1

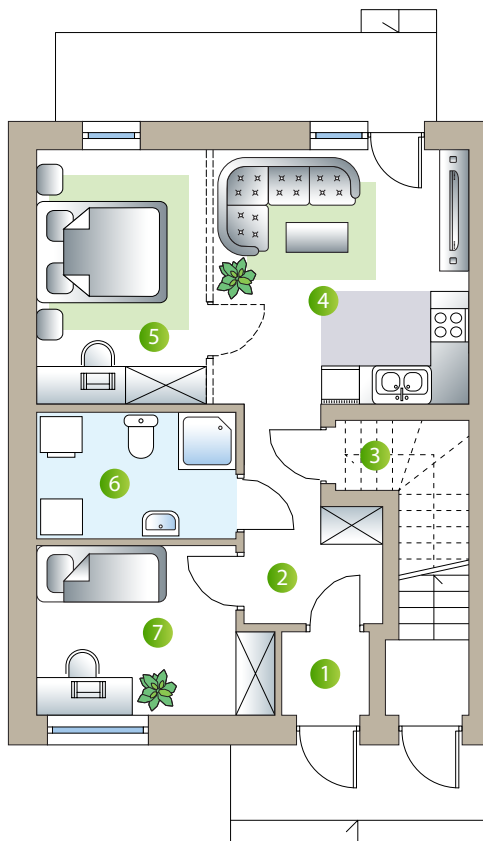

## POMIESZCZENIA

1. Wiatrołap	1.78m <sup>2</sup>
2. Komunikacja	5.85 m <sup>2</sup>
3. Spizarnia	1.44 m <sup>2</sup>
4. Salon + kuchnia	16.25 m <sup>2</sup>
5. Pokój	10.55 m <sup>2</sup>
6. Łazienka	5.93 m <sup>2</sup>
7. Pokój	9.04 m <sup>2</sup>
<b>Powierzchnia użytkowa</b>	<b>50.84 m<sup>2</sup></b>

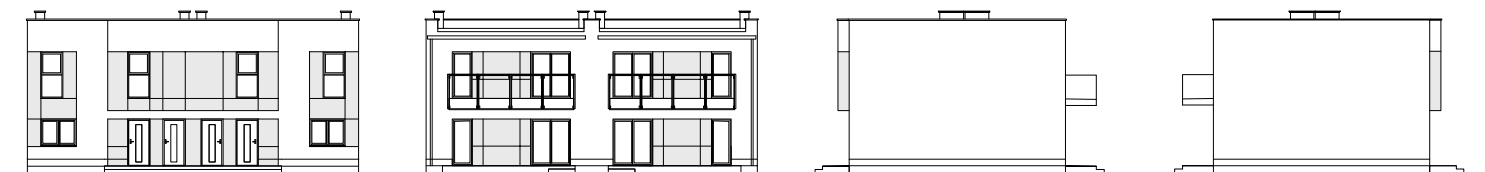

Wizualizacje mają charakter poglądowy i nie stanowią oferty handlowej w rozumieniu Art. 66 par. 1 Kodeksu Cywilnego. Ostateczny wygląd może odbiegać od przedstawionego.

