



Skarbimierz Osiedle

przy ul. Dębowej, budynek C5 lok. 2

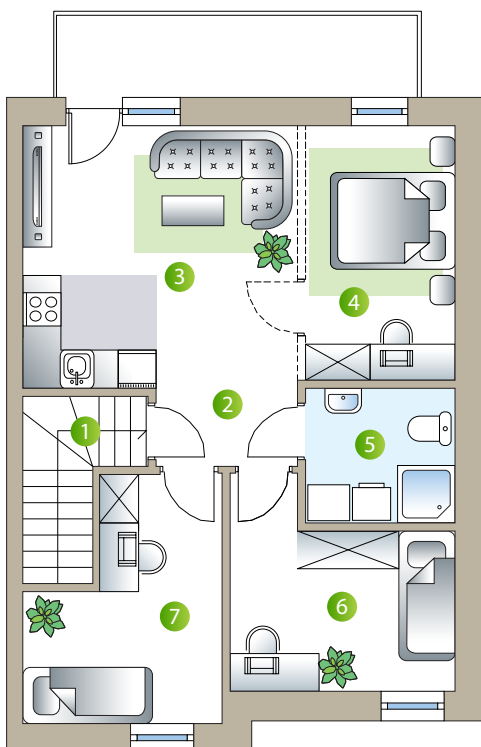

POMIESZCZENIA

1. Wiatrołap	6.19 m ²
2. Komunikacja	2.67 m ²
3. Salon + kuchnia	17.96 m ²
4. Pokój	9.30 m ²
5. Łazienka	4.66 m ²
6. Pokój	9.74 m ²
7. Pokój	9.96 m ²
Powierzchnia użytkowa	60.48 m²

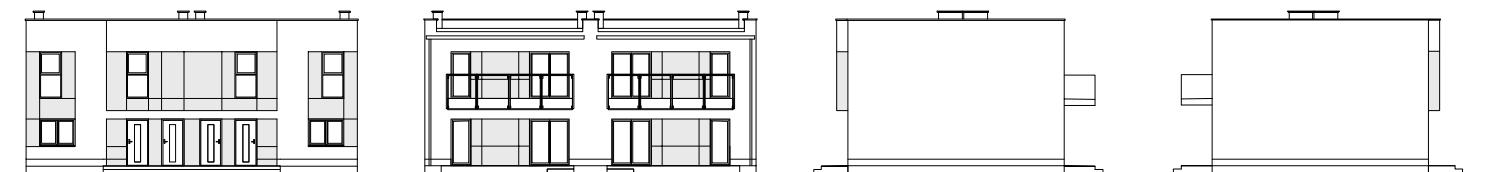

Wizualizacje mają charakter poglądowy i nie stanowią oferty handlowej w rozumieniu Art. 66 par. 1 Kodeksu Cywilnego. Ostateczny wygląd może odbiegać od przedstawionego.

